

Príloha č.7 k PI755-2 v3.00



Typová topologická schéma zariadení RIS na ES


1/4


Príloha č.7 k PI755-2 v3.00



1. Typová topológia RIS na ES
2. Schéma pripojenia TWAN I. a TWAN II.


Typová topológia RIS na ES

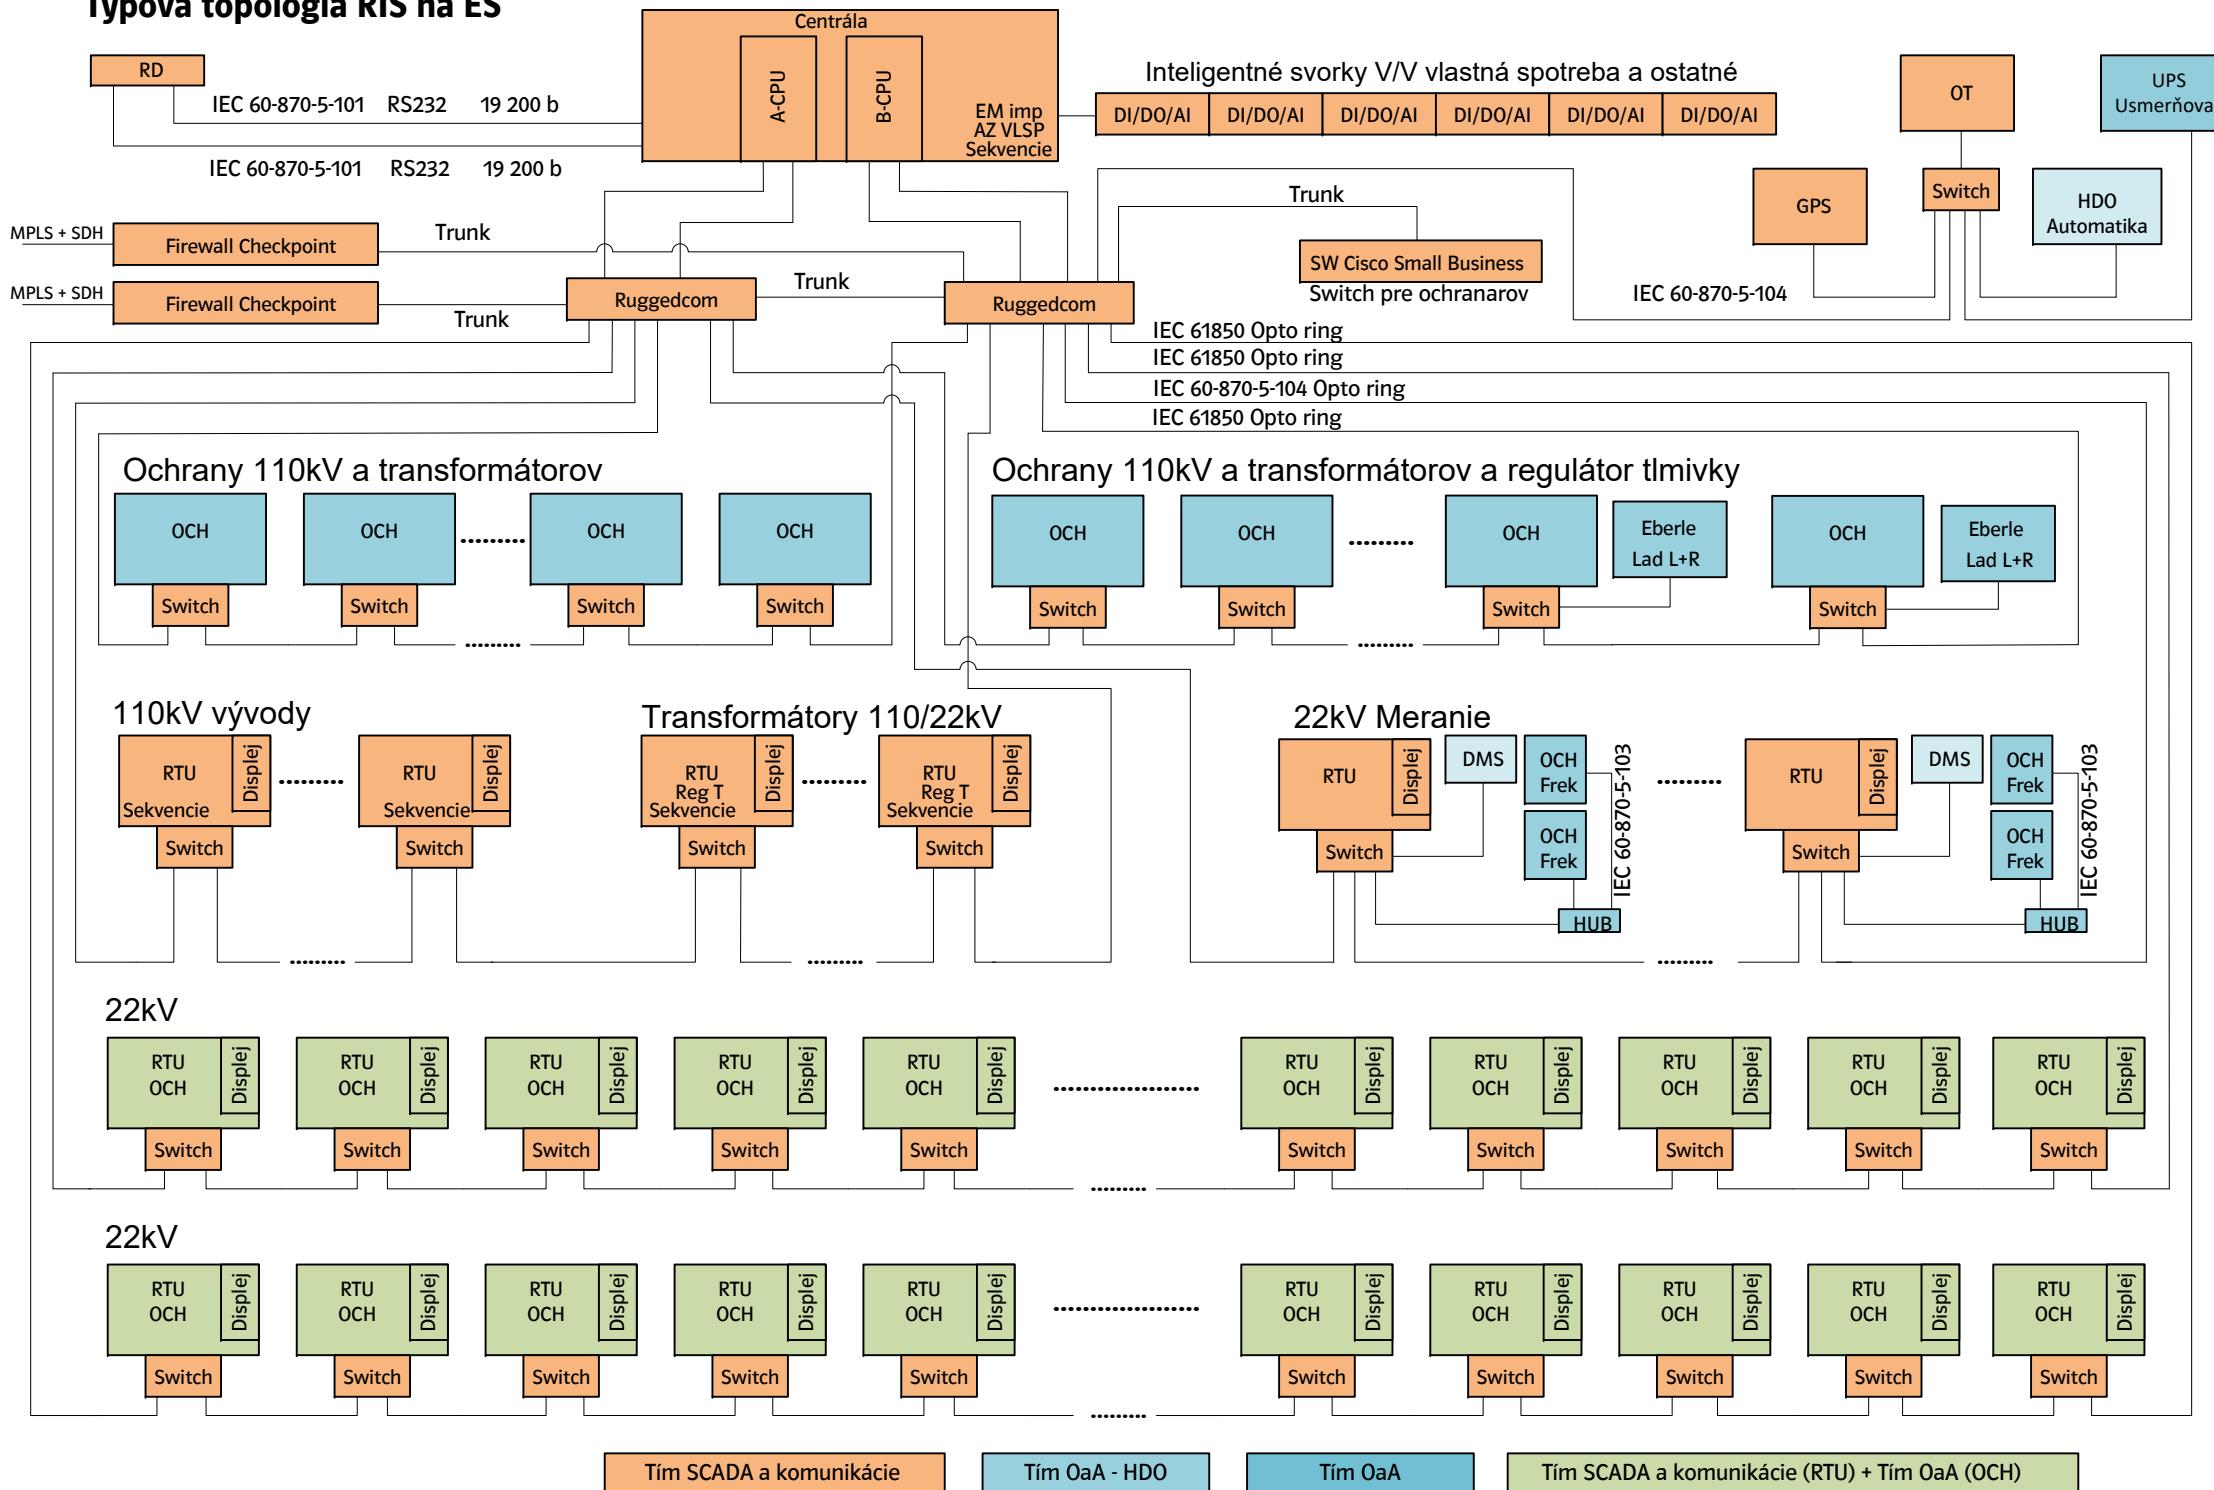

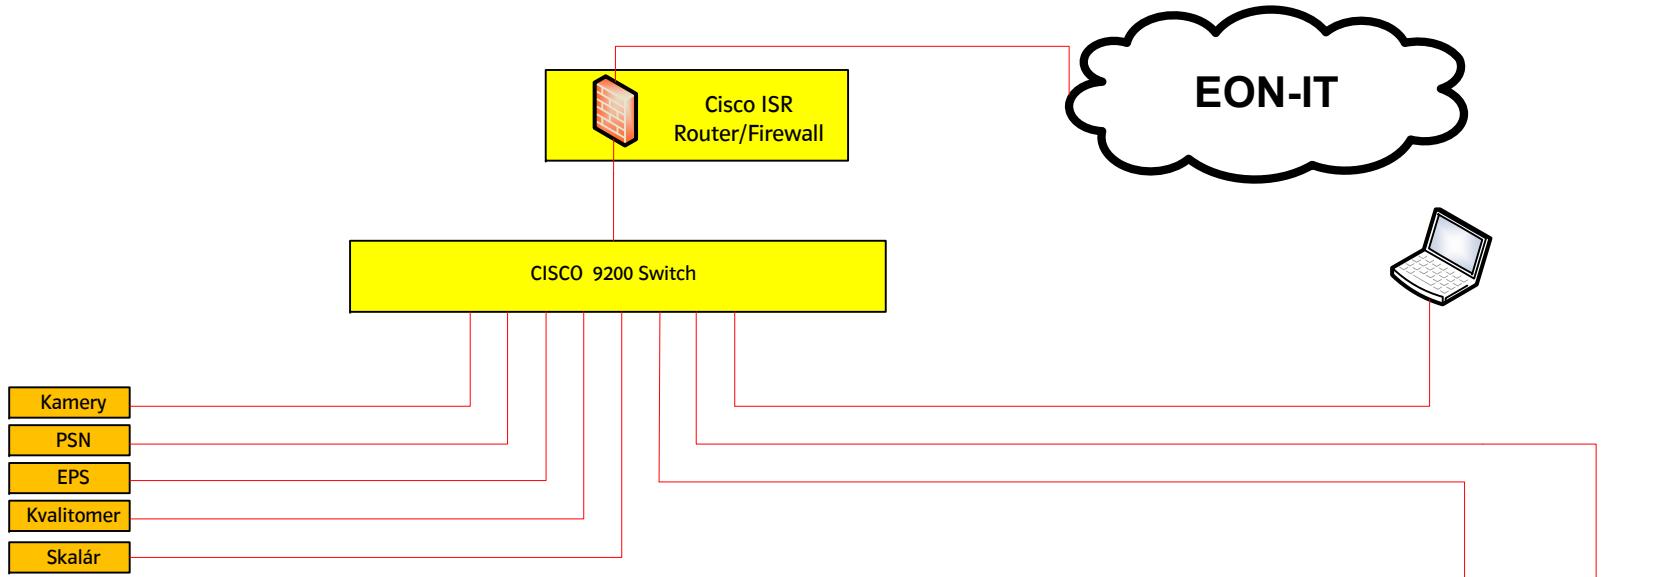

Typová schéma TWAN I. na ES

Typová schéma TWAN II. na ES

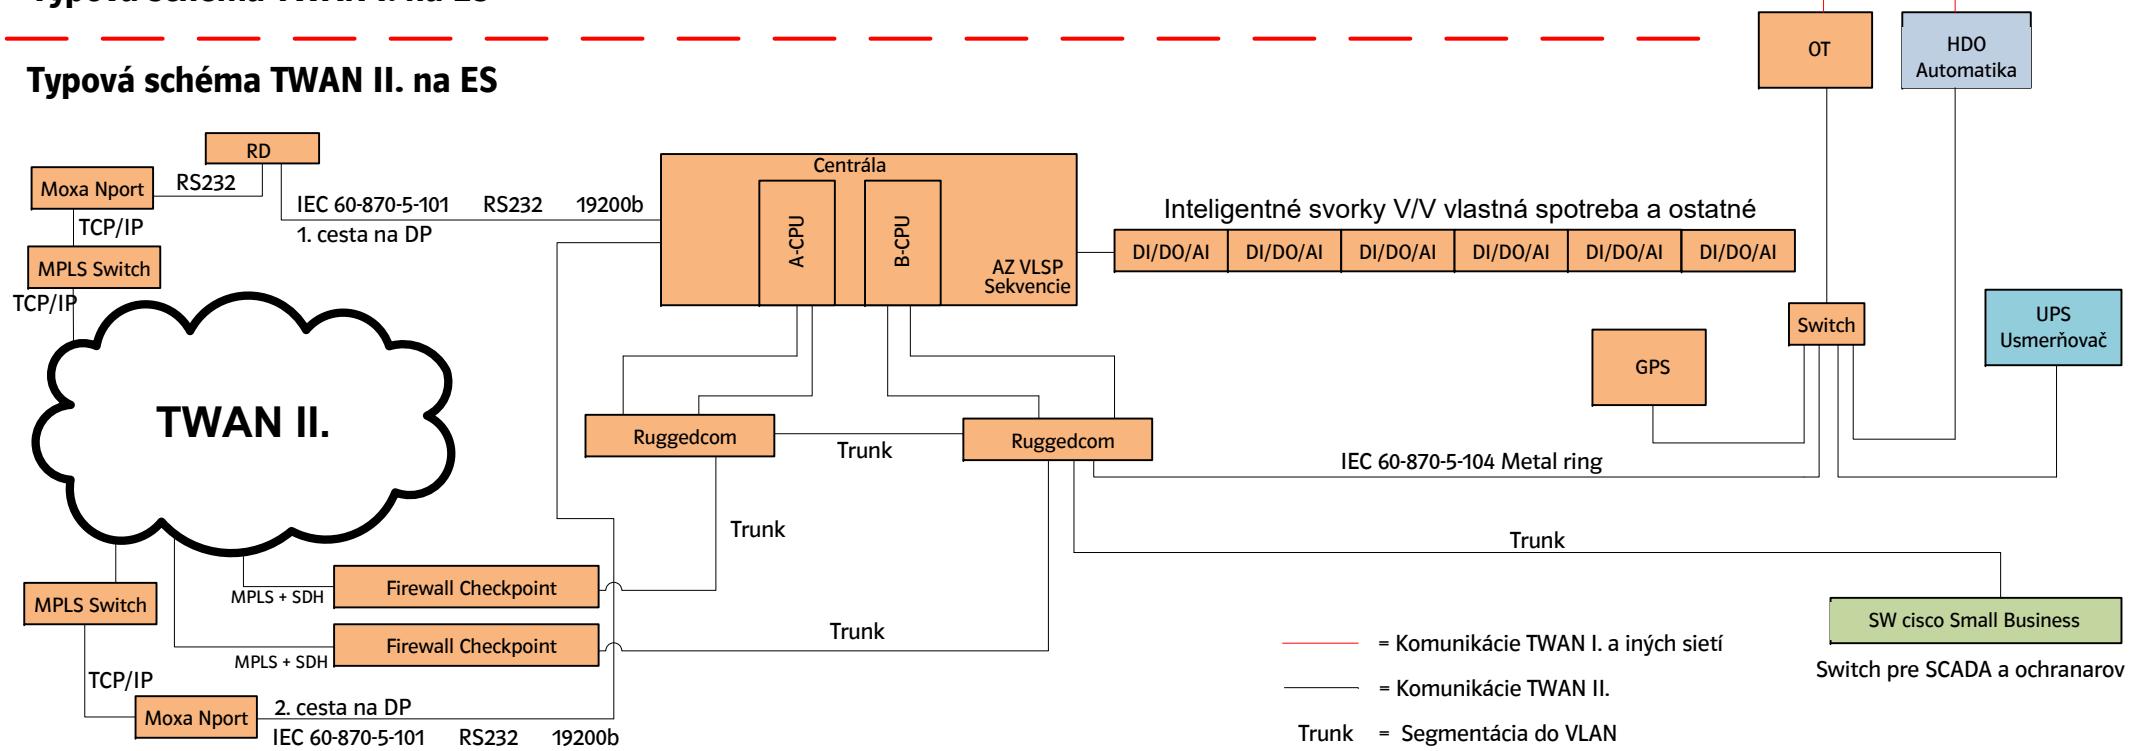

Iní

EOnIT

Tím SCADA a komunikácie

Tím OaA - HDO

Tím OaA

Tím SCADA a komunikácie (RTU) + Tím OaA (OCH)