


Domová prípojka, káblový rozvod, skriňa

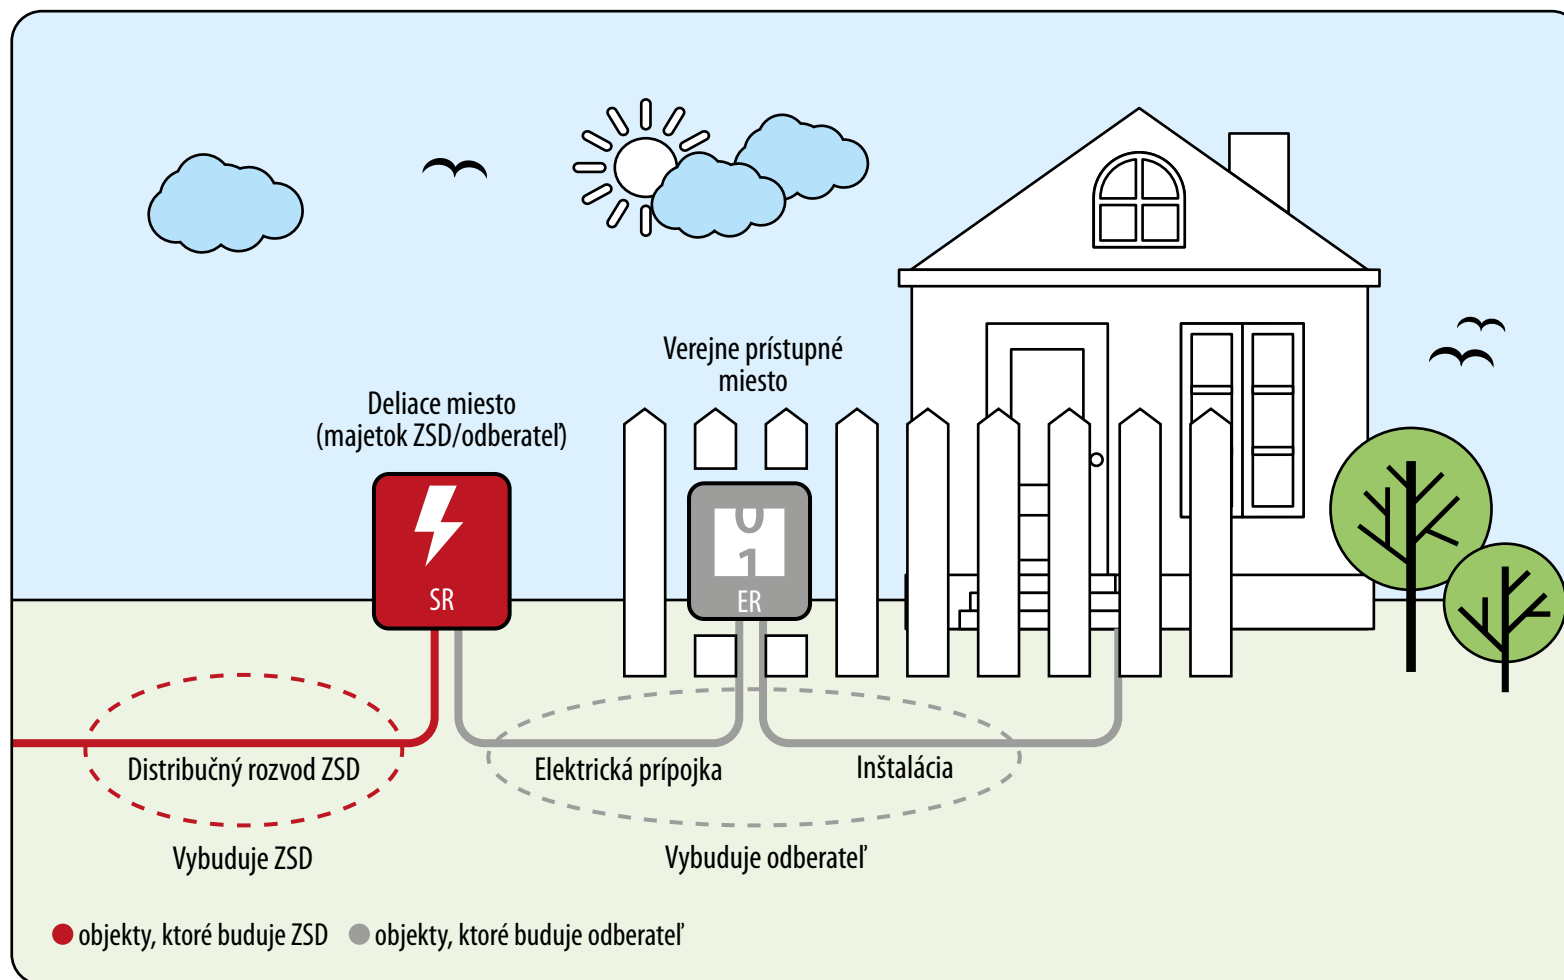

Vysvetlivky:

ZSD – Západoslovenská distribučná, a.s.


SR – skriňa rozpojovacia

ER – elektromerový rozvádzač

Dôležité:

- hodnota hlavného ističa v ER a ostatné podmienky sú uvedené v zmluve o pripojení
- typ kábla elektrickej prípojky je určený v odsúhlasenej projektovej dokumentácii
- rozvádzač ER je potrebné umiestniť na verejne prístupné miesto
- dokumentáciu od zrealizovanej elektrickej prípojky nám môžete doručiť elektronicky cez aplikáciu na nahrávanie dokumentácie, ktorú nájdete na www.zsdis.sk

Domová prípojka zo stípa

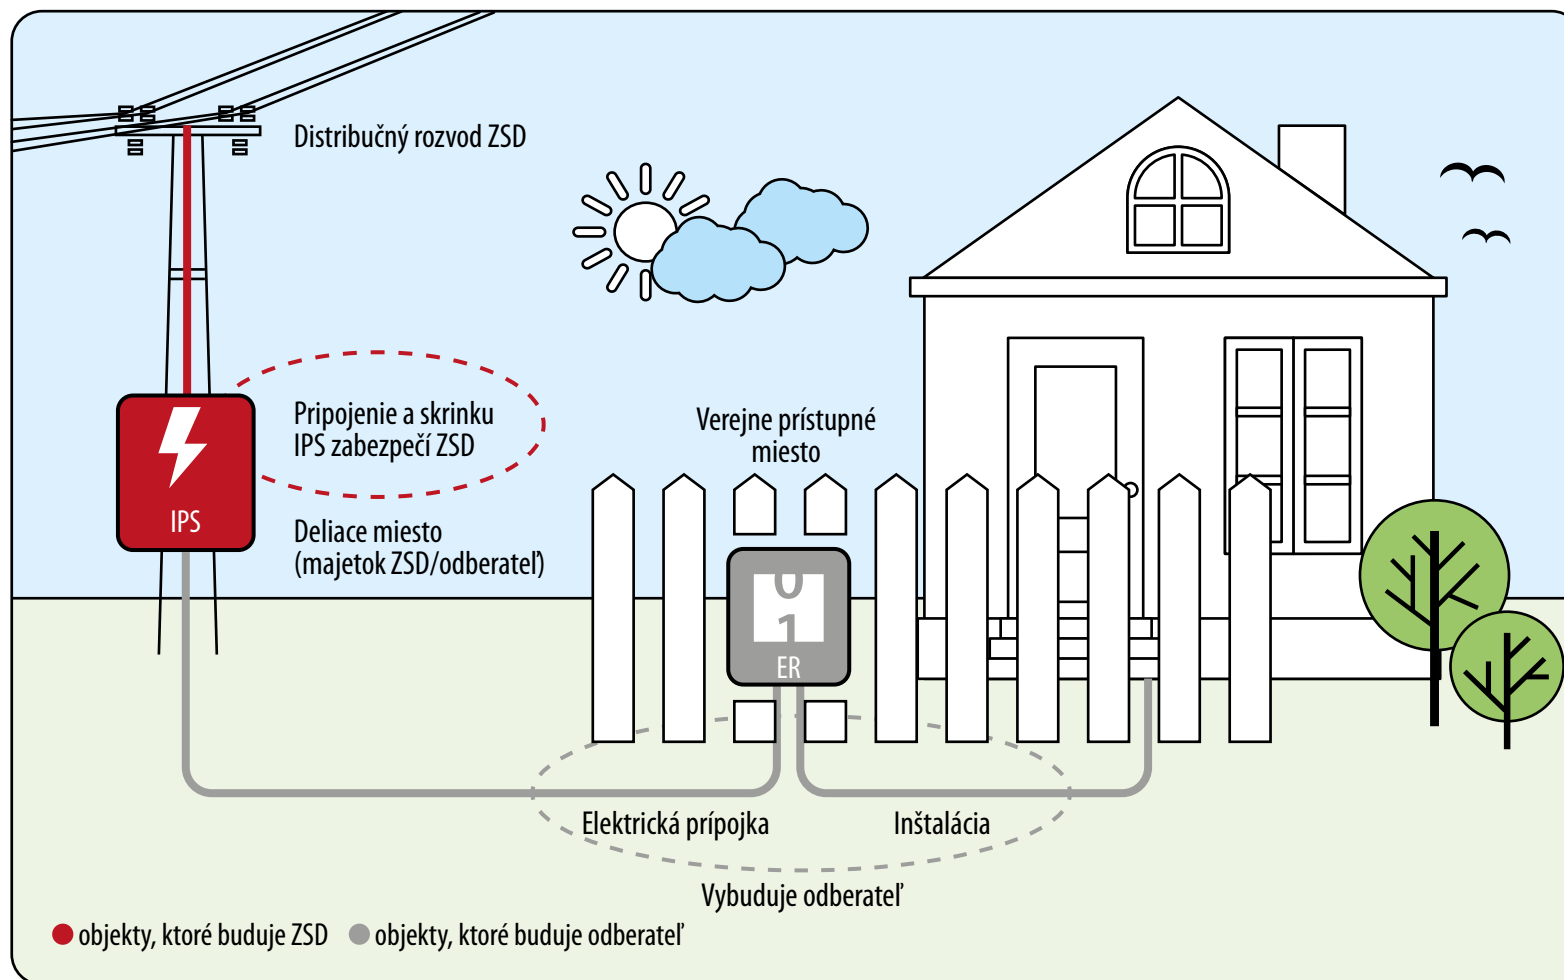

Vysvetlivky:

ZSD – Západoslovenská distribučná, a.s.

IPS – ističia poistková skrinka

ER – elektromerový rozvádzač

Dôležité:

- hodnota hlavného ističa v ER a ostatné podmienky sú uvedené v zmluve o pripojení
- typ kábla elektrickej prípojky je určený v odsúhlasenej projektovej dokumentácii
- rozvádzač ER je potrebné umiestniť na verejne prístupné miesto
- dokumentáciu od zrealizovanej elektrickej prípojky nám môžete doručiť elektronicky cez aplikáciu na nahrávanie dokumentácie, ktorú nájdete na www.zsdis.sk