




# Pripojenie rodinného domu zo vzdušného vedenia vzdušnou prípojkou

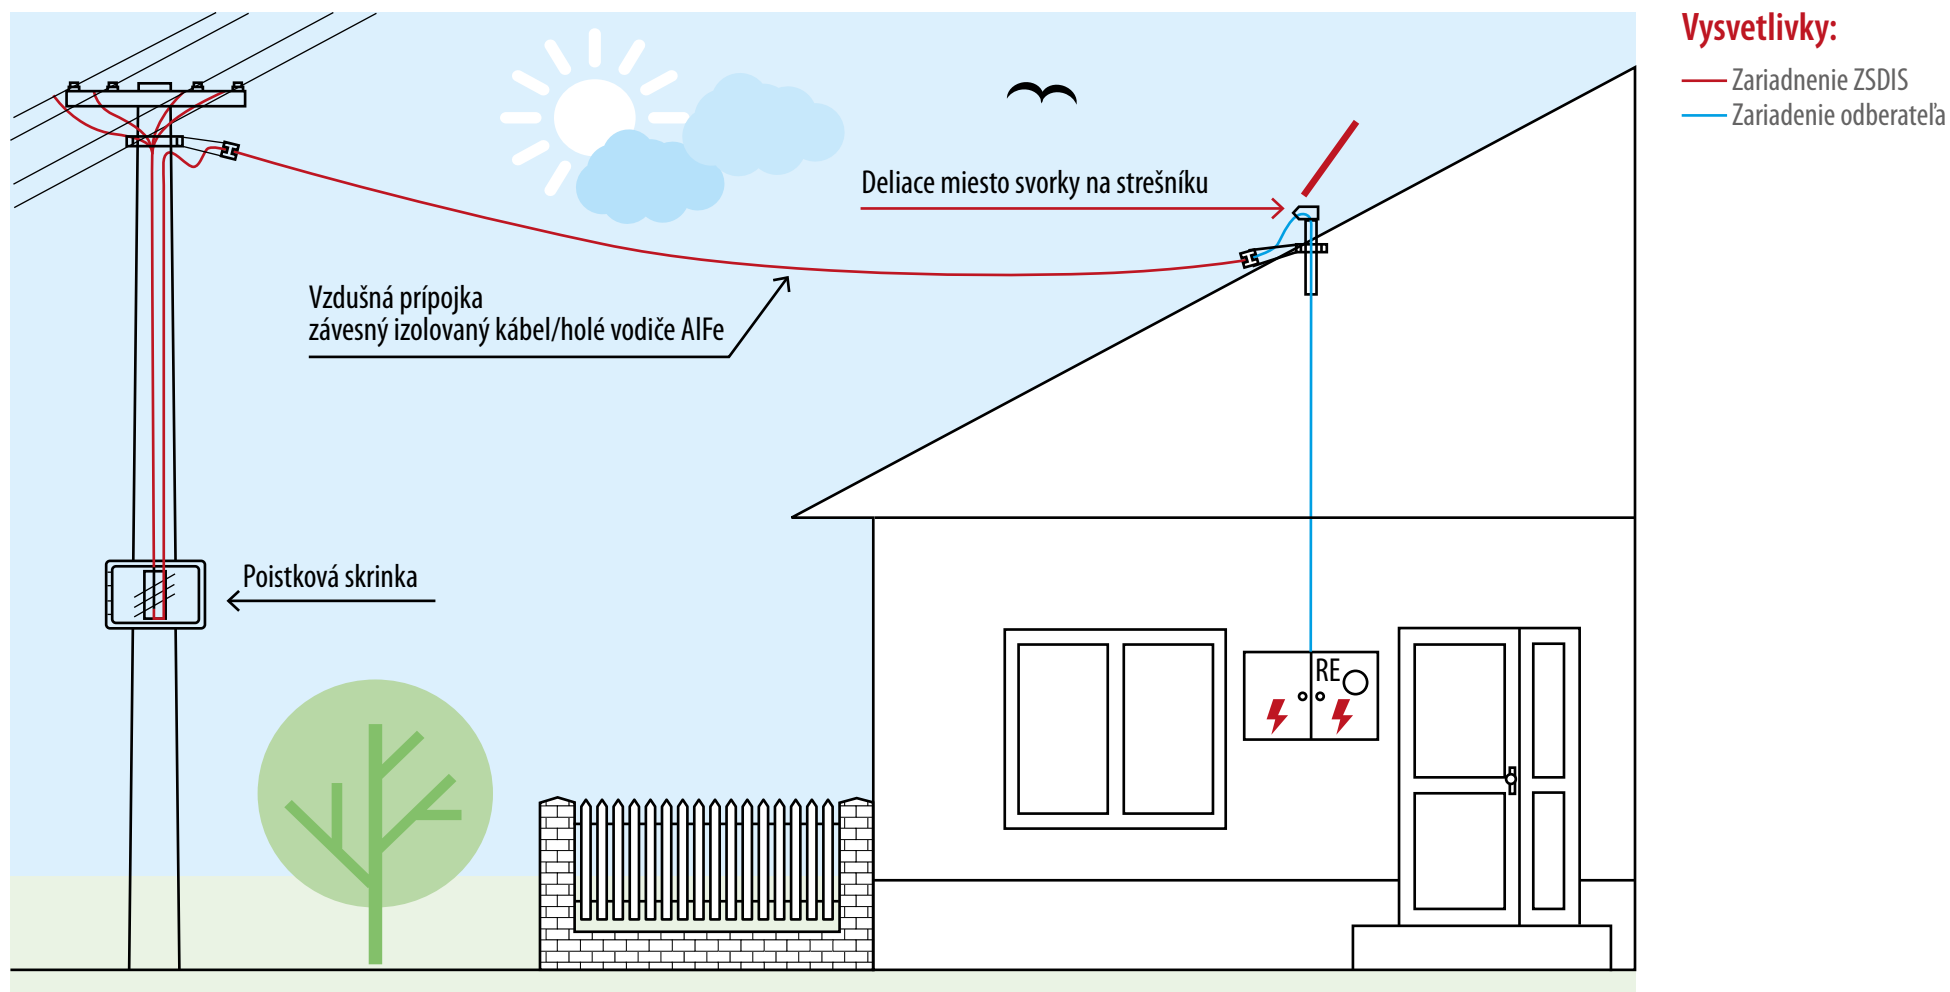

# Pripojenie rodinného domu (bytového domu) s rovnou strechou zo vzdušného vedenia vzdušnou prípojkou

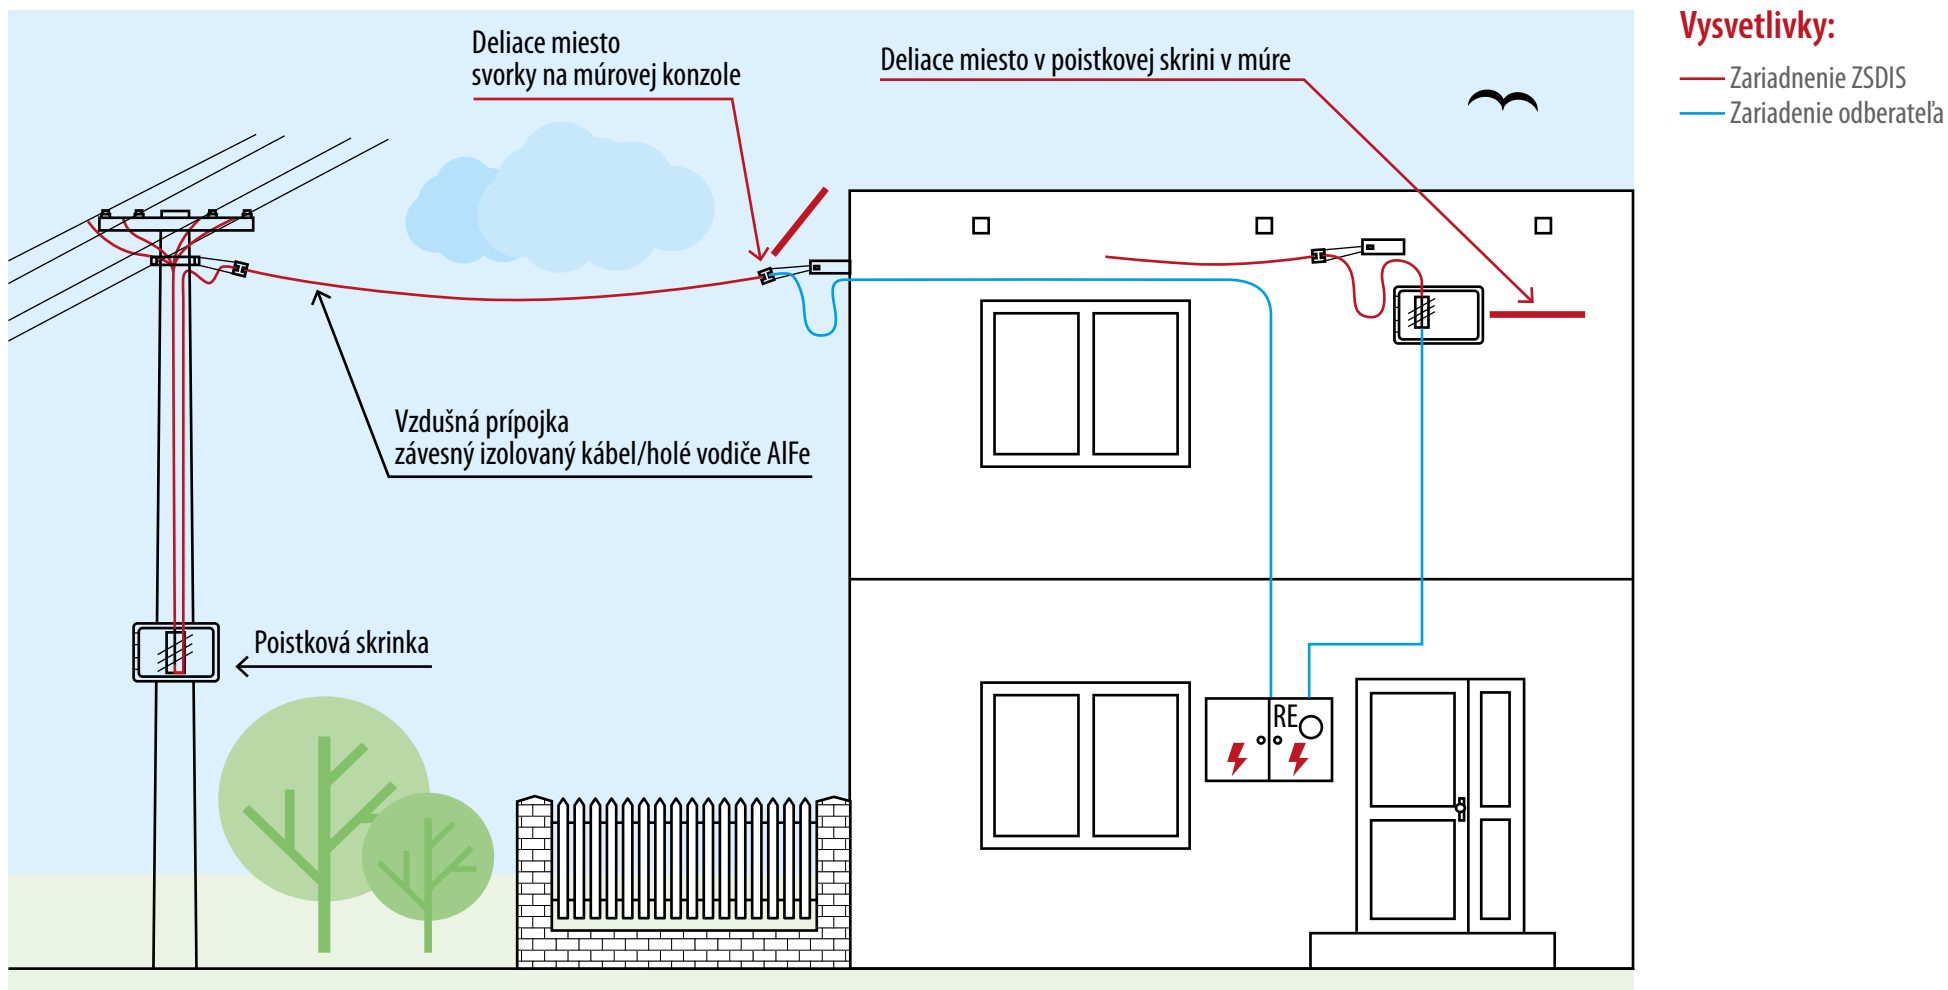


# Pripojenie rodinného (bytového domu) zo vzdušného vedenia kombináciou vzdušnej a zemnej prípojky

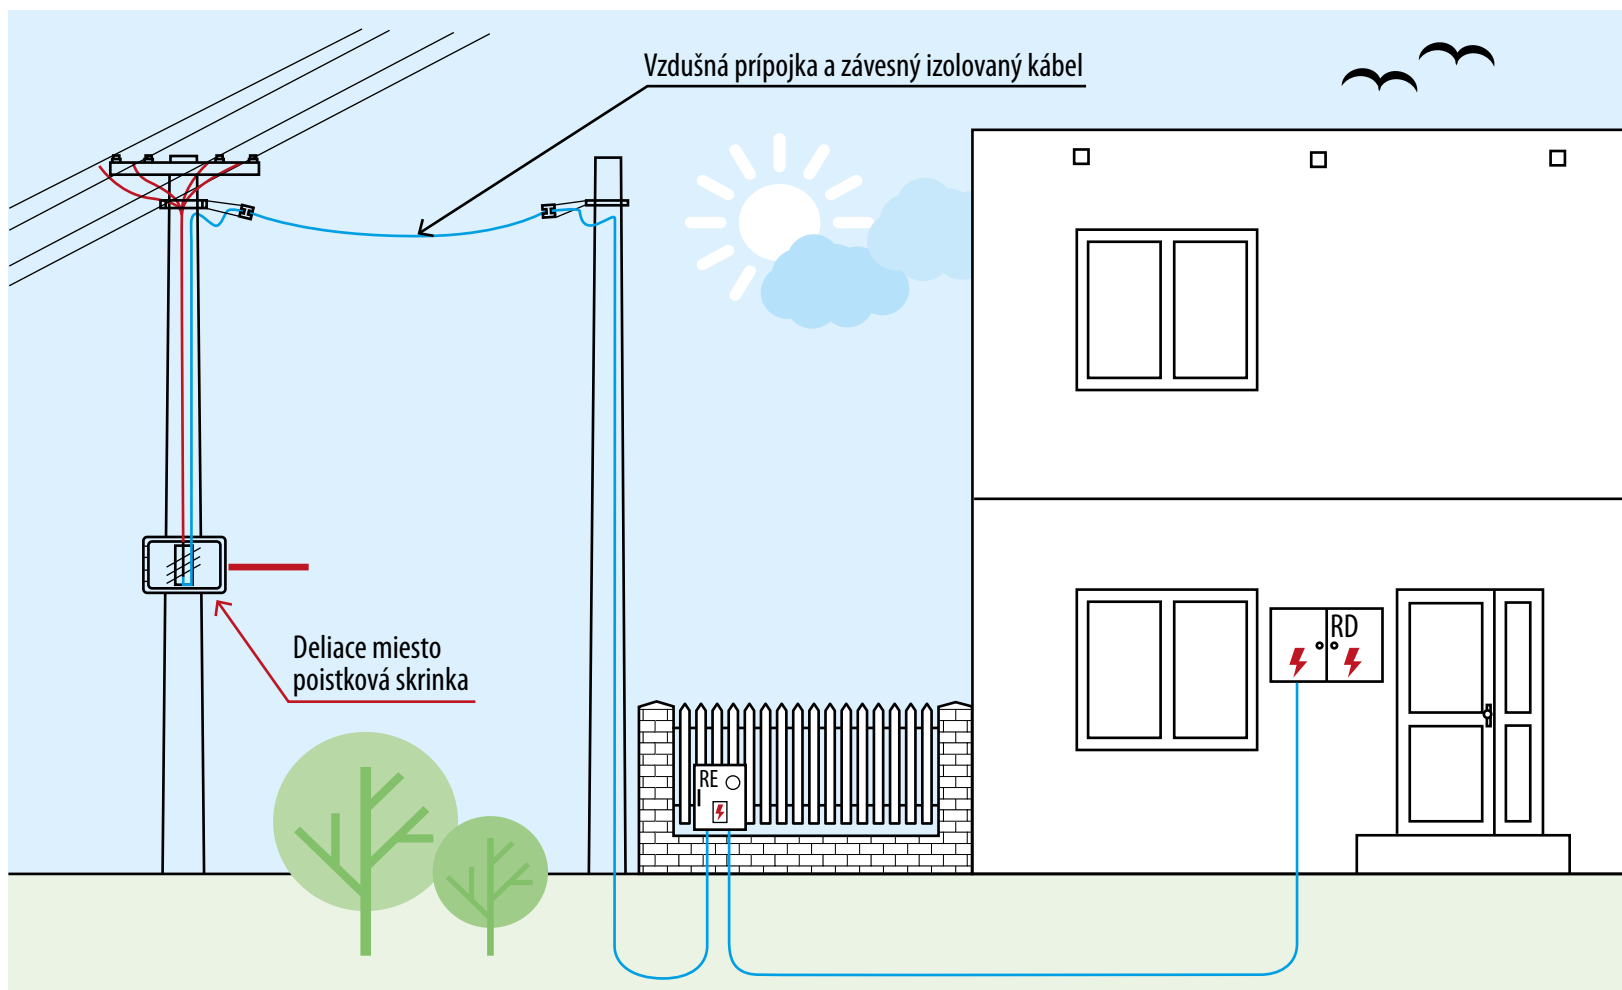

## Vysvetlivky:

- Zariadenie ZSDIS
- Zariadenie odberateľa


# Pripojenie rodinného domu zo vzdušnej siete zemnou káblovou prípojkou

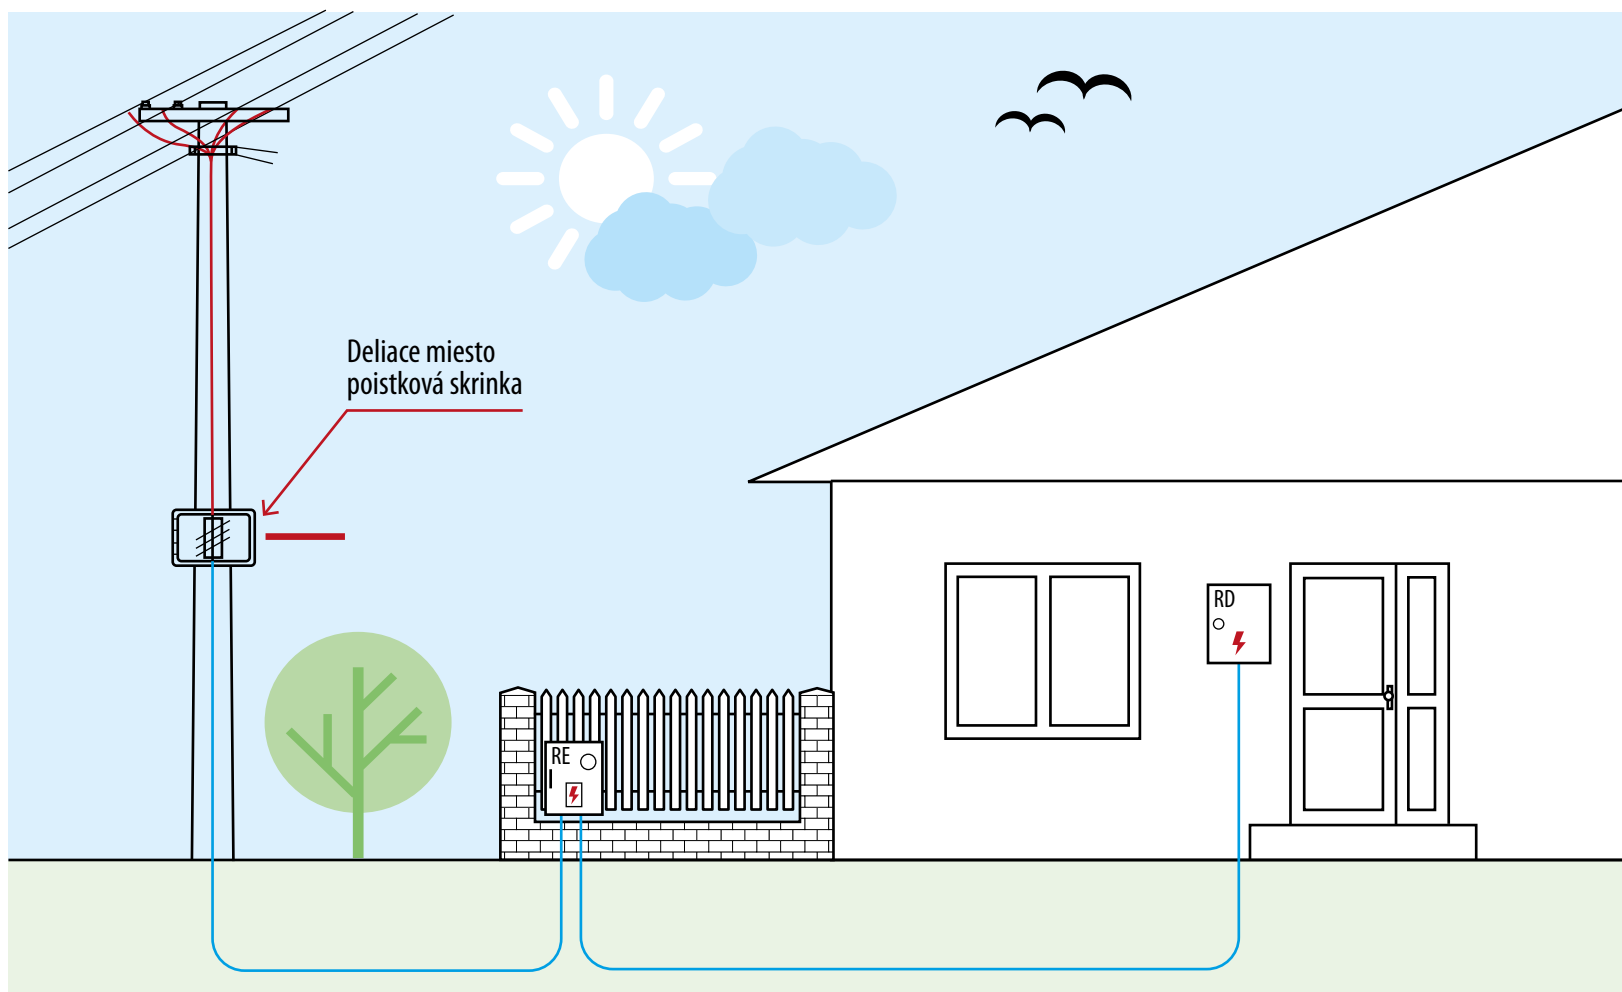

## Vysvetlivky:

- Zariadenie ZSDIS
- Zariadenie odberateľa


# Pripojenie rodinného domu z podzemného káblového vedenia zemnou káblovou prípojkou

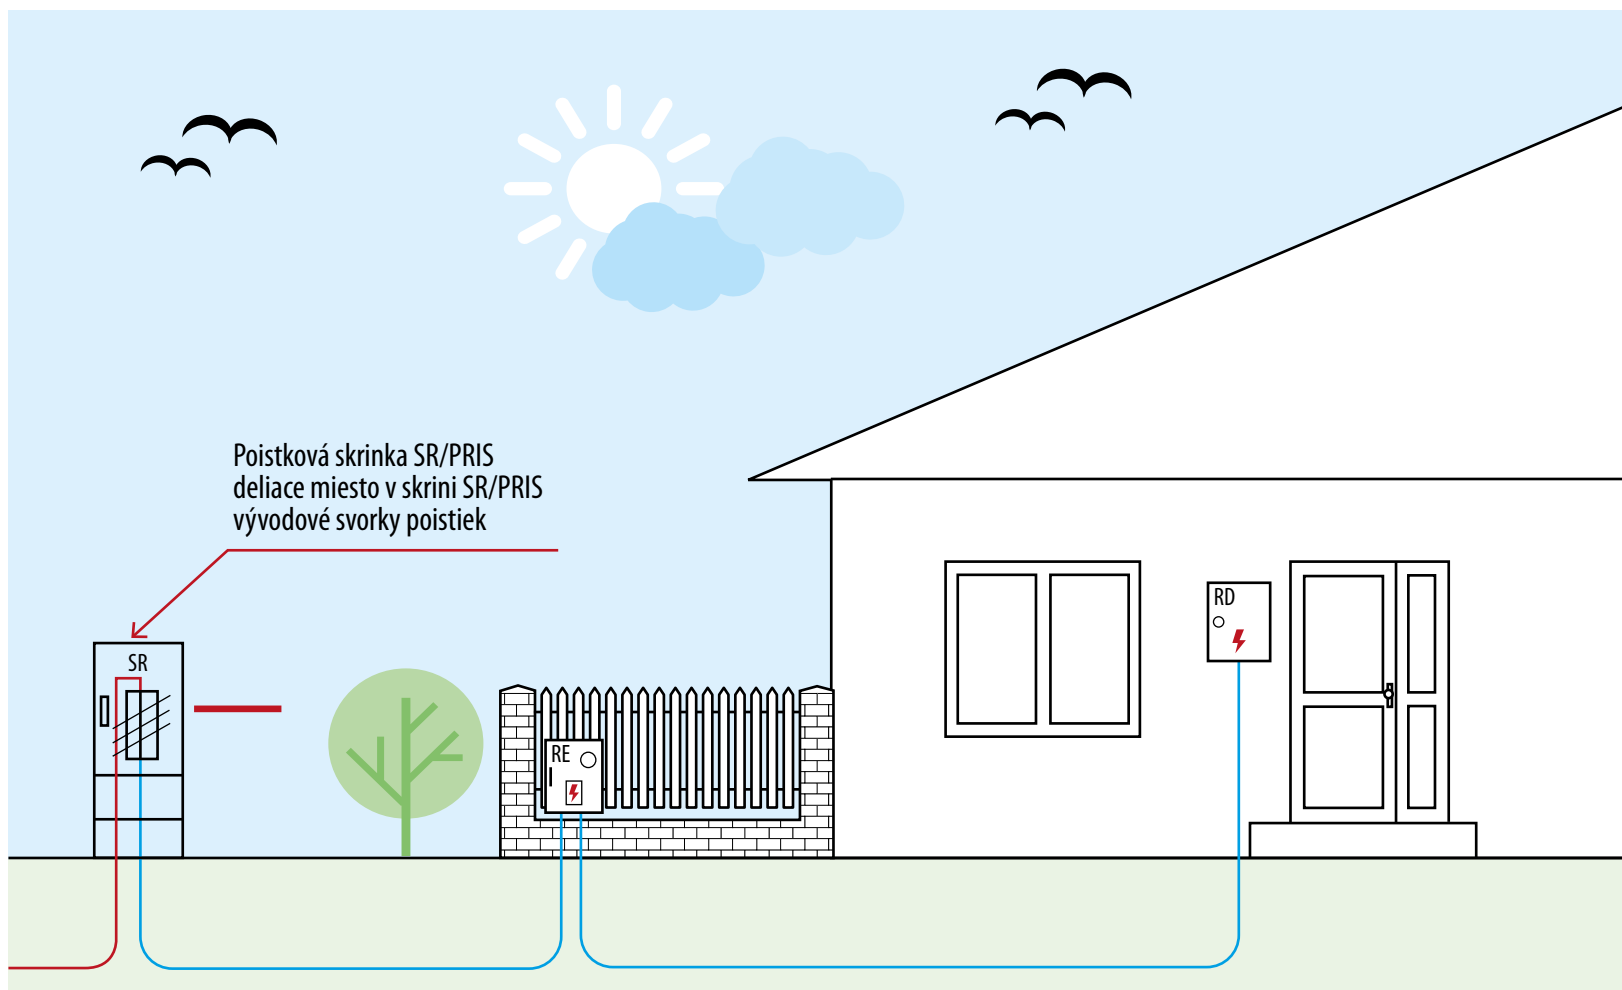


## Vysvetlivky:

- Zariadenie ZSDIS
- Zariadenie odberateľa


# Pripojenie rodinného domu z podzemného káblového vedenia zemnou káblovou prípojkou (spoločná istiacia skriňa ZSD a elektromerový rozvádzač odberateľa)

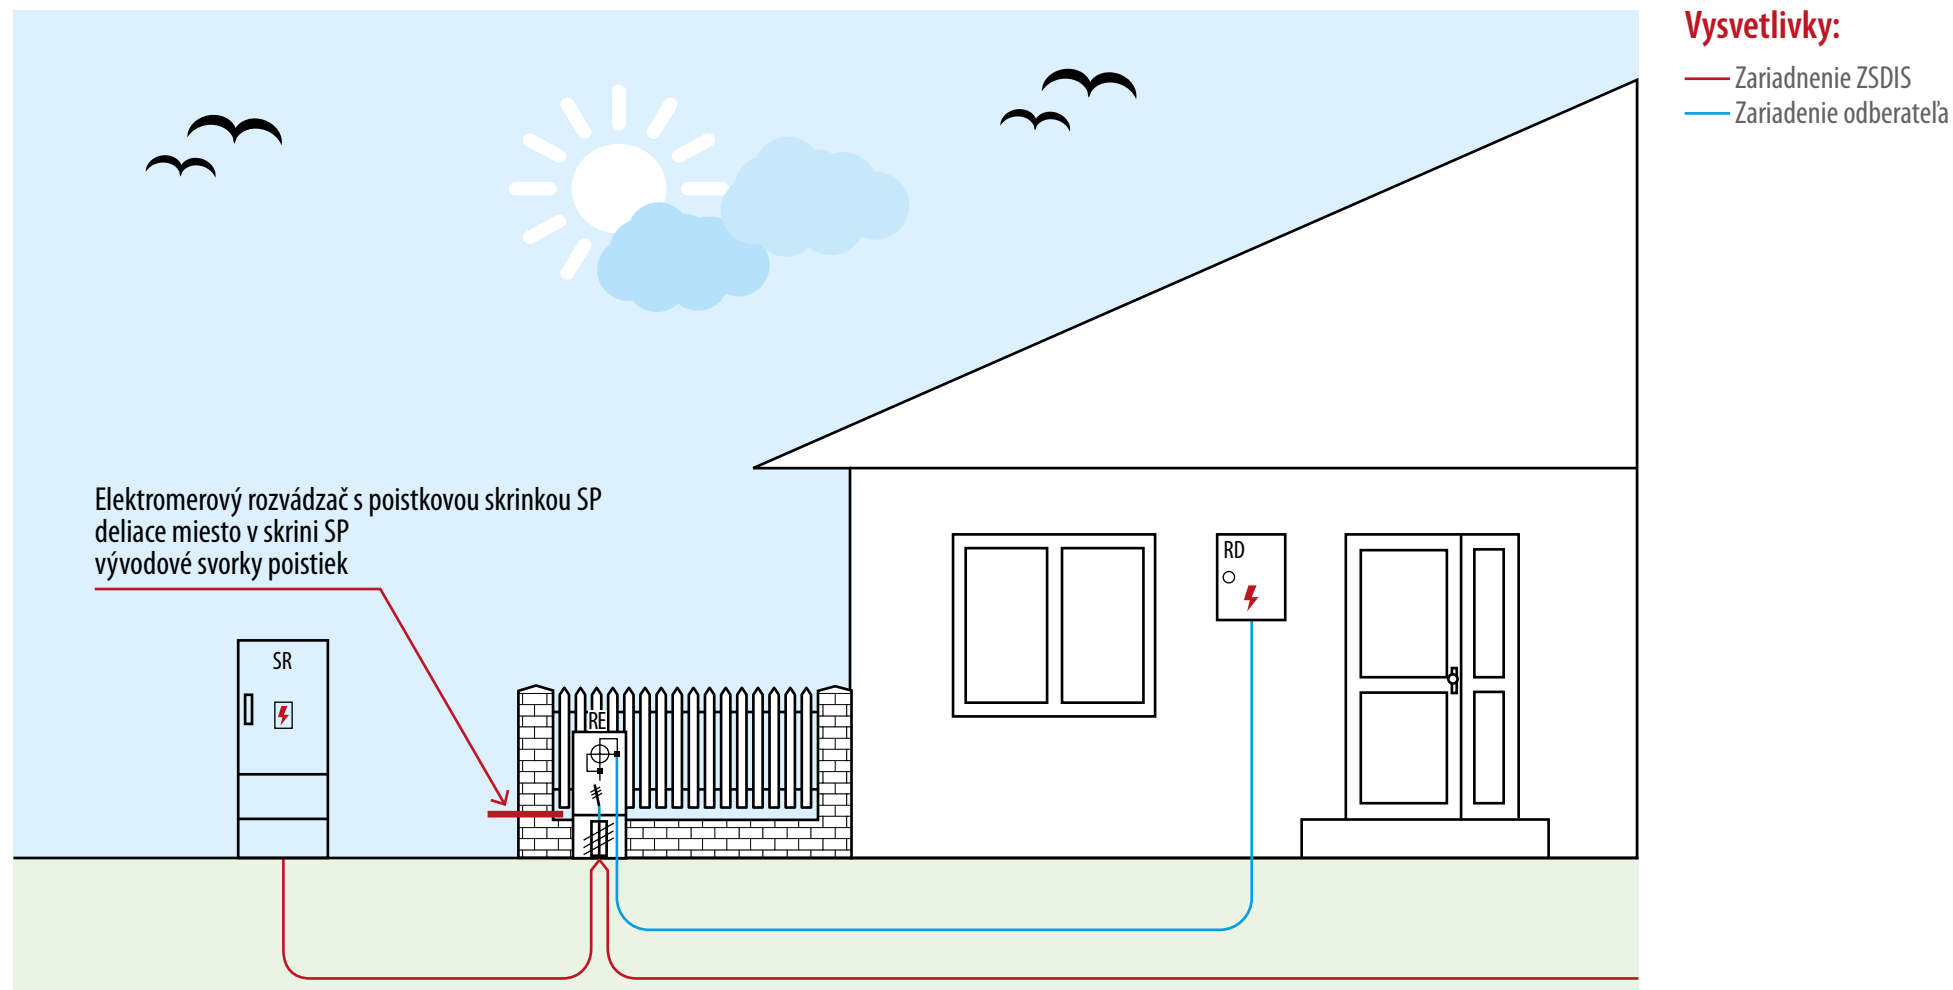

# Pripojenie rodinného domu (bytového domu) z podzemného káblového vedenia pomocou priameho spojenia T-spojky

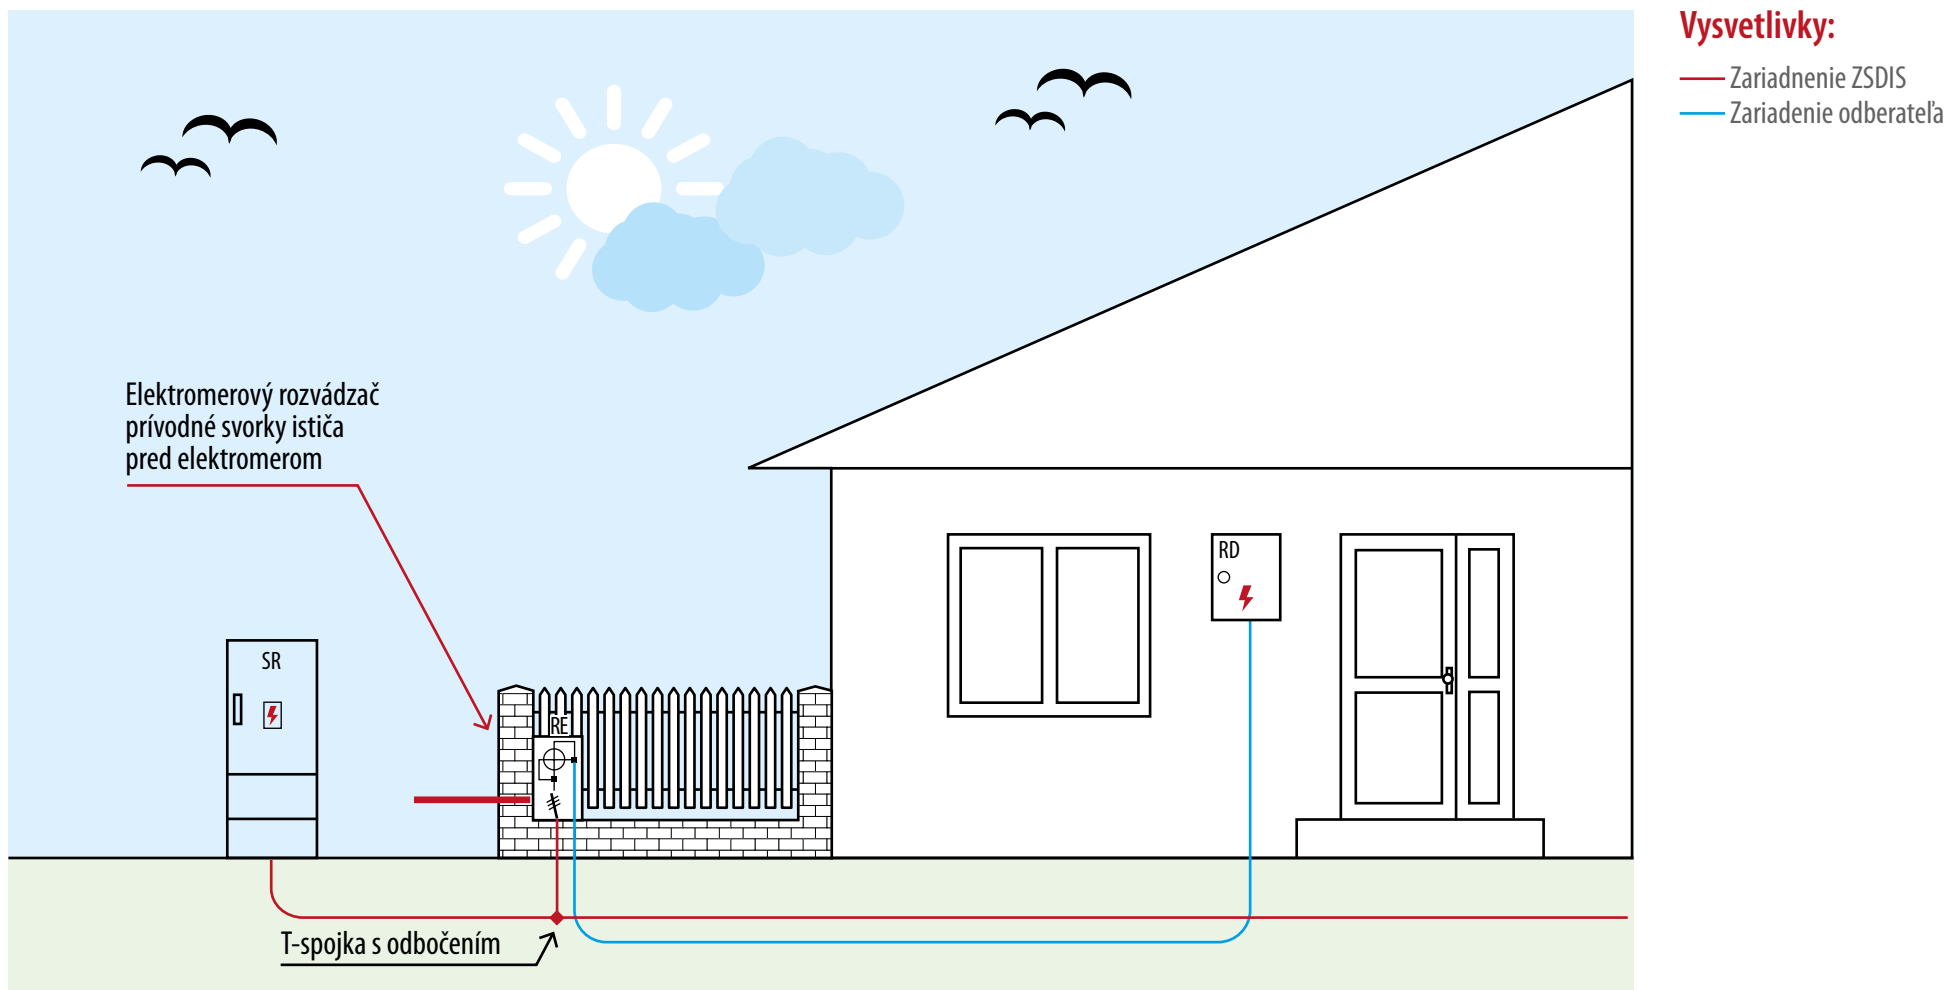

# Pripojenie odberateľov zo vzdušnej siete umiestnenej na stavbe odberateľa

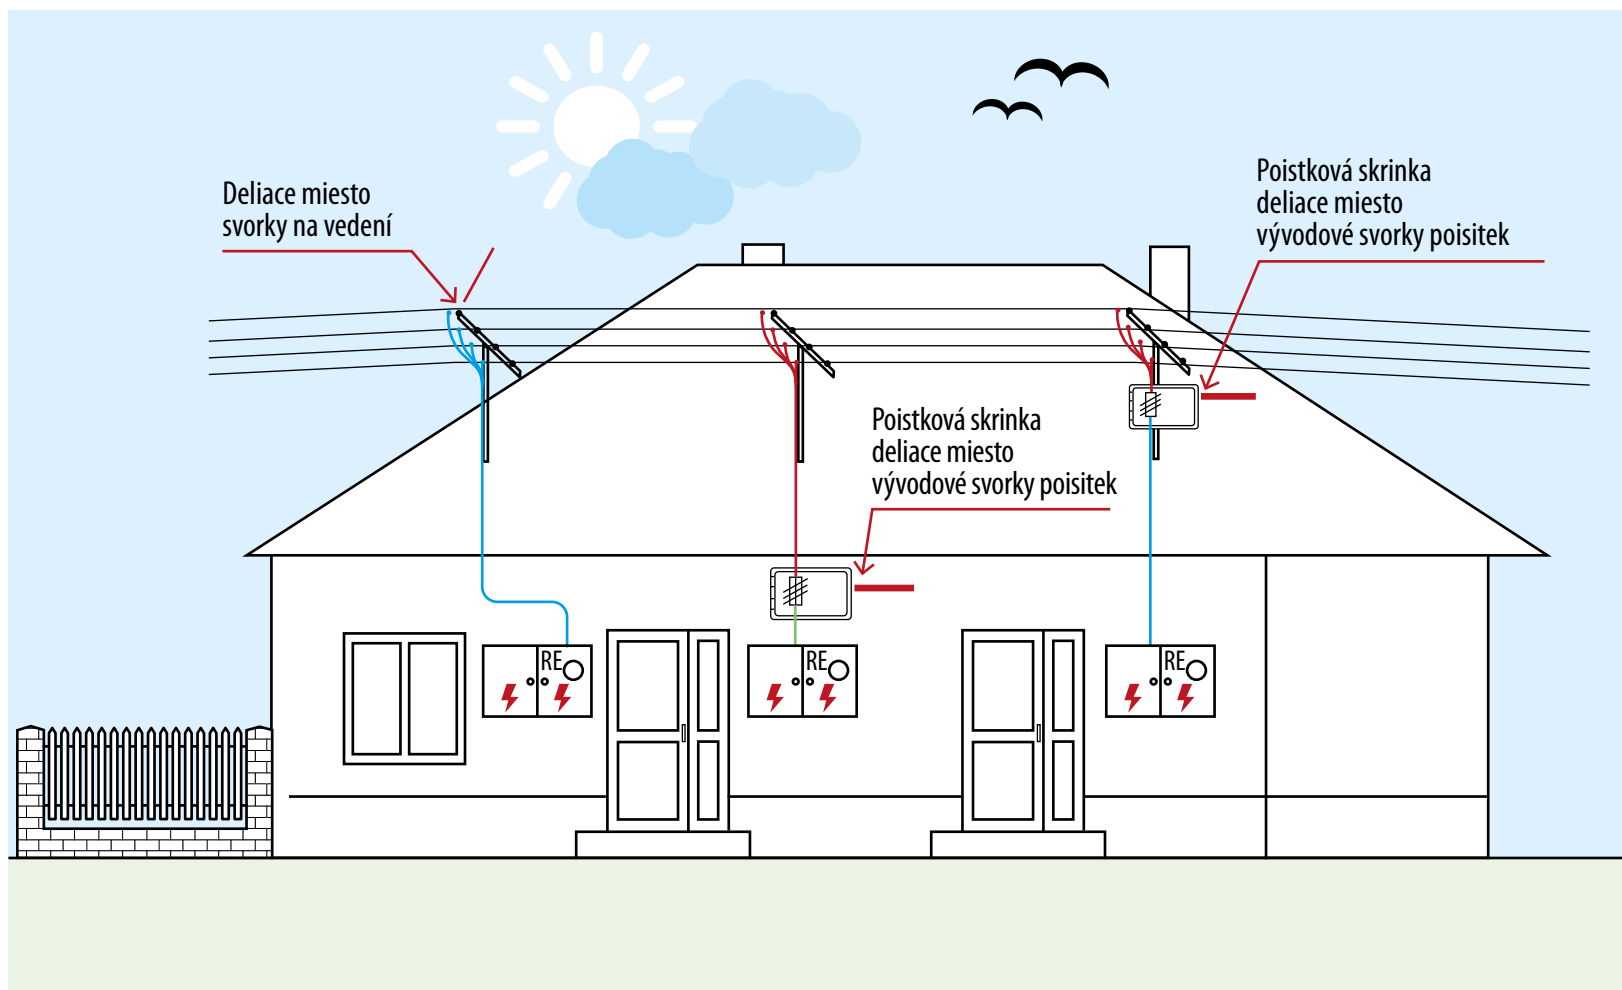

## Vysvetlivky:

- Zariadenie ZSDIS
- Zariadenie odberateľa



# Pripojenie väčších bytových domov z podzemného káblového vedenia

