Mierka:

NN SCHÉMA TRAFOSTANICE

stavba: DS VEĽKÝ MEDER TS0760-019 - VNK, TS, NNK, NNV

NN ROZVÁDZAČ

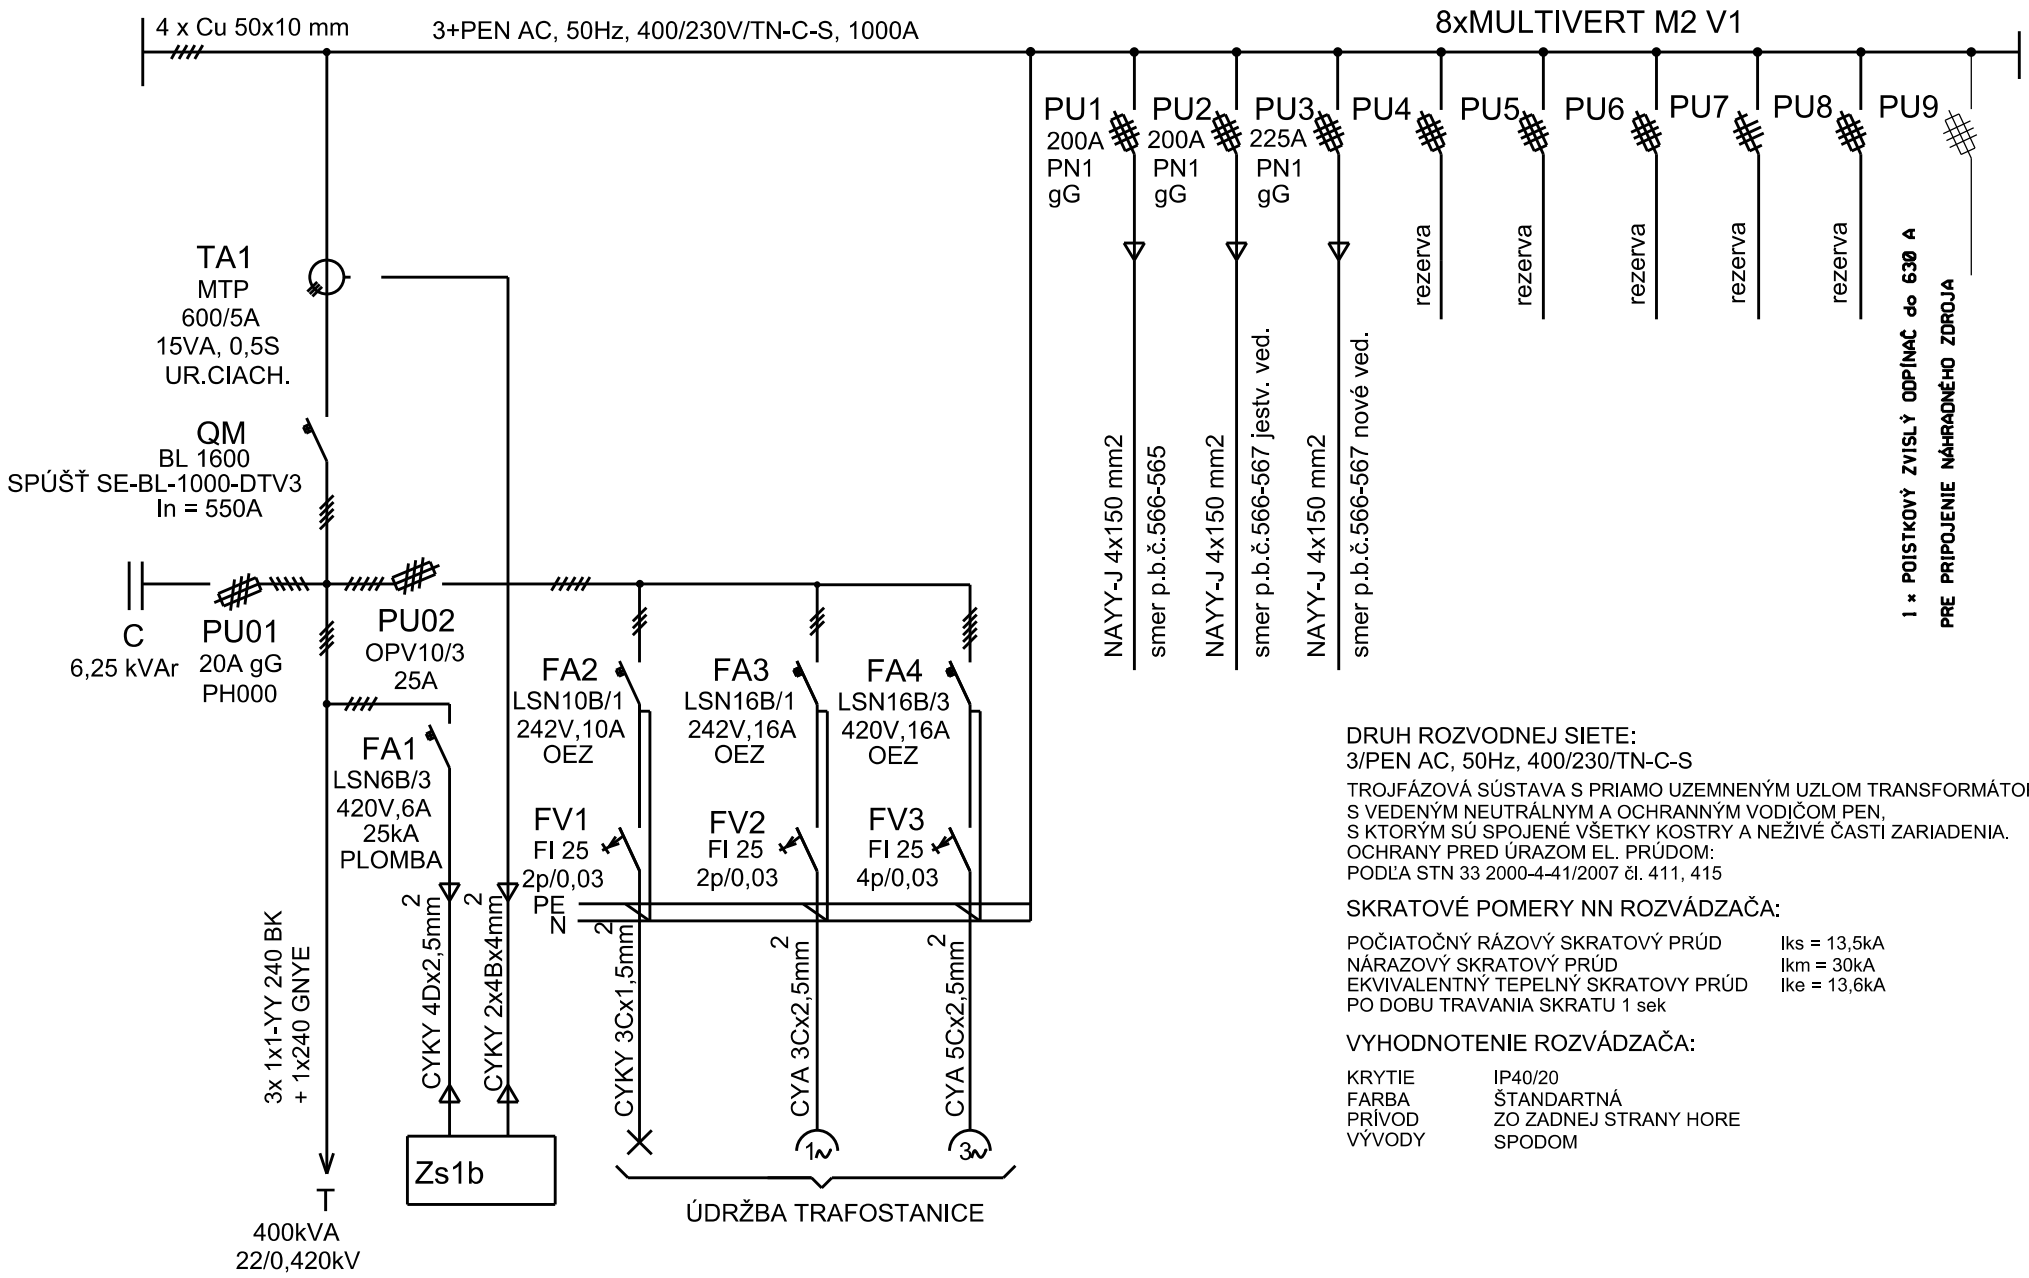

DRUH ROZVODNEJ SIETE:
3/PEN AC, 50Hz, 400/230/TN-C-S

TROJFÁZOVÁ SÚSTAVA S PRIAMO UZEMNENÝM UZLOM TRANSFORMÁTORA S VEDENÝM NEUTRÁLNYM A OCHRANNÝM VODIČOM PEN, S KTORÝM SÚ SPOJENÉ VŠETKY KOSTRY A NEŽIVÉ ČASTI ZARIADENIA.
OCHRANY PRED ÚRAZOM EL. PRÚDOM:
PODĽA STN 33 2000-4-41/2007 čl. 411, 415

SKRATOVÉ POMERY NN ROZVÁDZAČA:

POČIATOČNÝ RÁZOVÝ SKRATOVÝ PRÚD	Iks = 13,5kA
NÁRAZOVÝ SKRATOVÝ PRÚD	Ikm = 30kA
EKVIVALENTNÝ TEPELNÝ SKRATOVY PRÚD PO DOBU TRAVANIA SKRATU 1 sek	Ike = 13,6kA

VYHODNOTENIE ROZVÁDZAČA:

KRYTIE	IP40/20
FARBA	ŠTANDARTNÁ
PRÍVOD	ZO ZADNEJ STRANY HORE
VÝVODY	SPODOM

List č. 3